


# Terminal Contenitori Porto di Genova S.p.A. - SECH

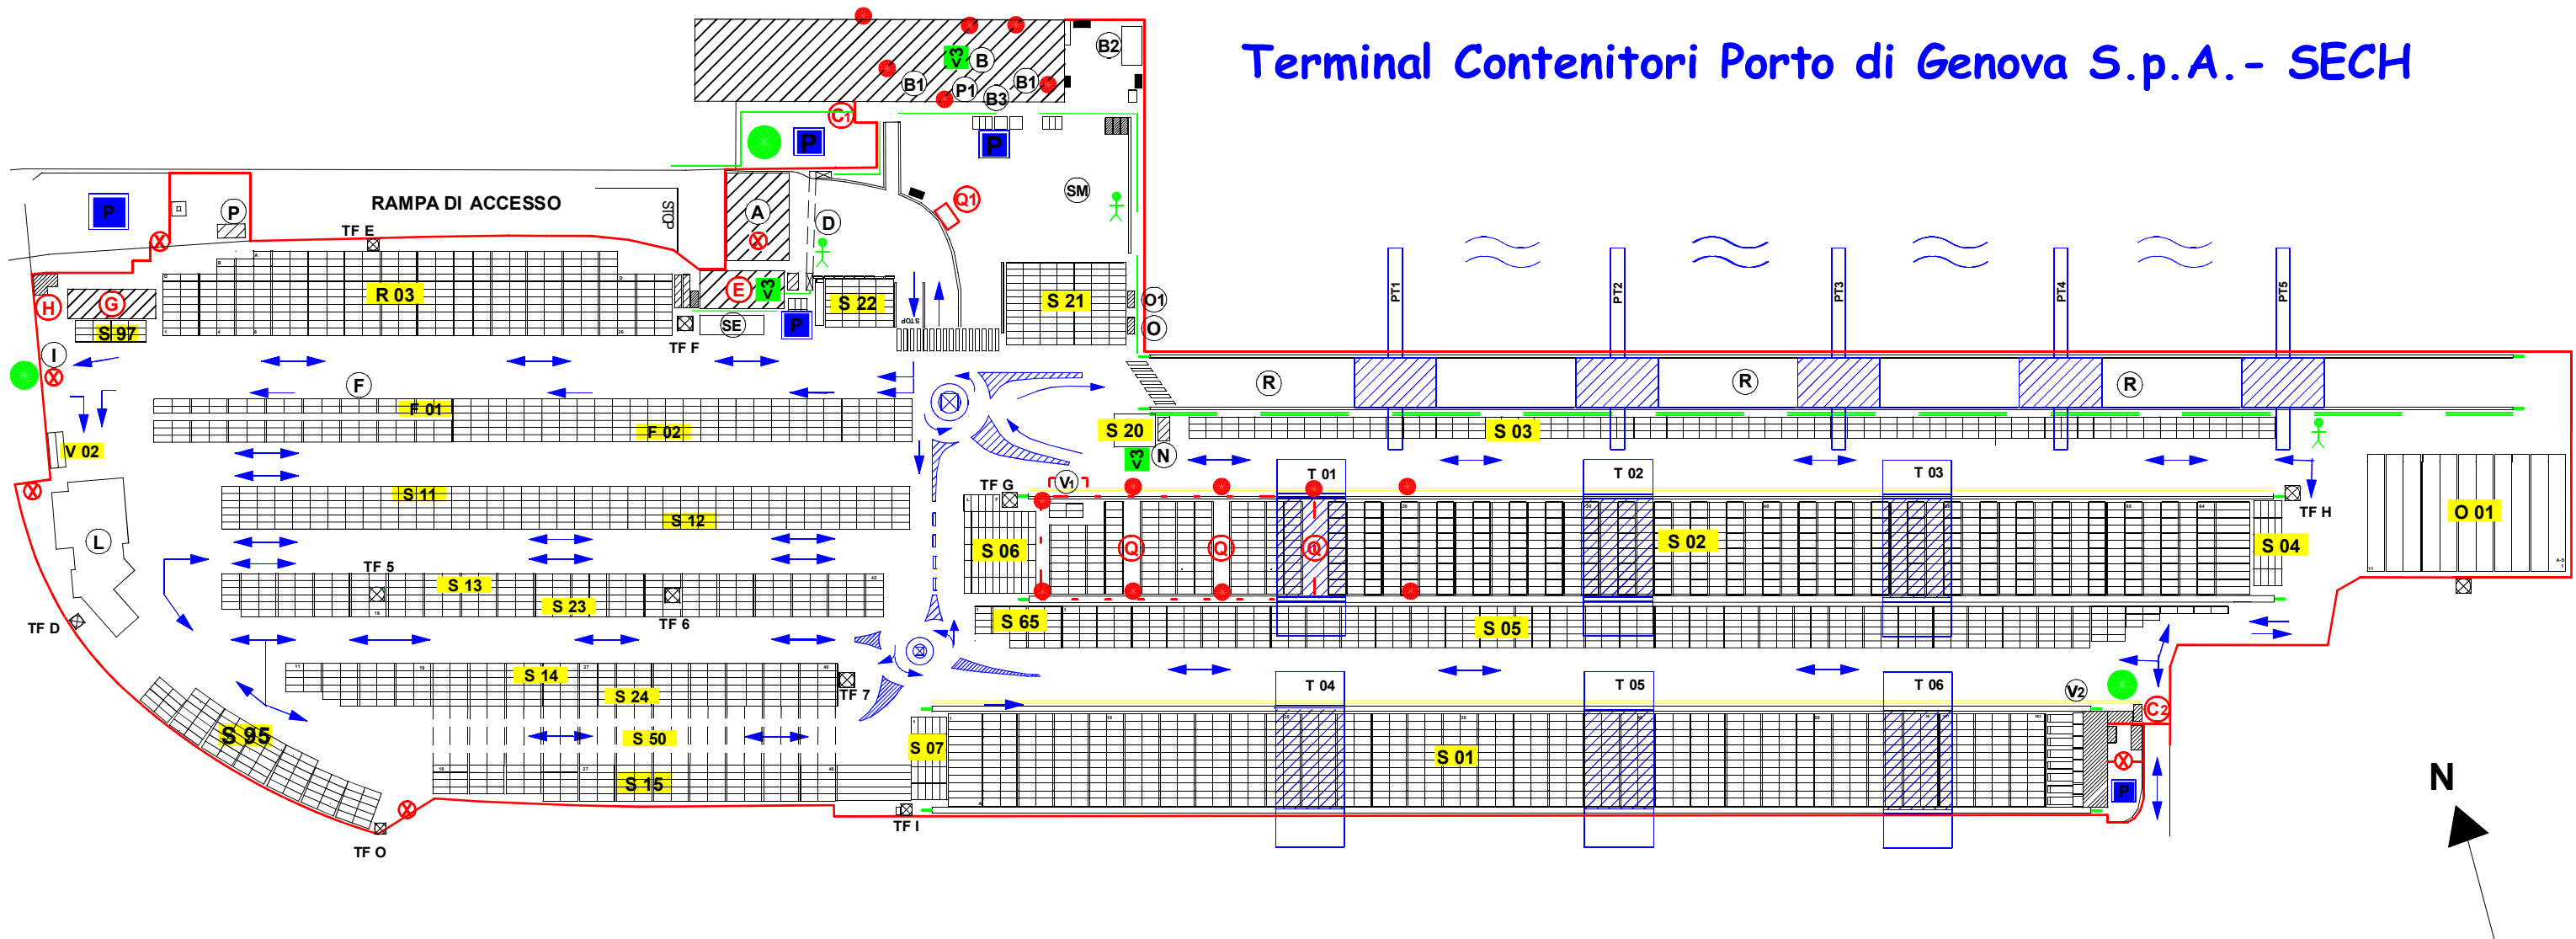

## LEGENDA / LEGEND

|   |   |   |   |  |
|---|---|---|---|--|
| A Gate camion / Truck access                          | F Area stoccaggio cntr. frigorifero / Reefer cntr yard                              | Q Parco merci pericolose / Dangerous goods stacking area                              | — Perimetro di security / Security boundary | — Perimetro recintato / Fenced perimeter                   |
| B Uff. amministrativi / Administration offices        | G Cabina trasformaz. - Gruppo elettrogeno / Trasformer cabin - Electrical generator | Q1 Serbatoio carburante / Fuel tank   | ➔ Senso di circolazione / Traffic lanes     | ▤ Gru di banchina / Quay crane                             |
| B1 Officina / Garage                                  | H Cabina elettrica ENEL / Electric cabin ENEL                                       | R Banchina / Quay   | P Area parcheggio / Parking area            | ▨ Gru di piazzale su rotaia / Rail gantry crane            |
| B2 Area lavaggio mezzi                                | I Cancello automatico di emergenza / Emergency entrance                             | SM Area sosta mezzi operativi / Parking operational vehicles                          | ● Punto di raccolta / Meeting point         | ⤴ Percorso pedonale / Pedestrians                          |
| B3 Locale caldaia                                     | L P.C.F. Posto di Controllo Frontaliero   | SE Area di stazionamento veicoli esterni / Parking external vehicles                  | ● Idrante / Fireplug                        | ■ Deposito temporaneo rifiuti / Temporary storage of waste |
| C1 Accesso pedonale / Reception                       | N Postazione Coordinatori Operativi / Foremen's box office                          | TF Torri faro / Lighting towers   | ⚡ Defibrillatore / Defibrillator            |  |
| C2 Accesso Veicolare / Reception for Vehicular Access | O Postaz. guardia ai fuochi / Fireman Station                                       | V1 Area verifiche doganali merci pericolose / Customs inspection dangerous goods area |   |  |
| D Sottopasso / Subway                                 | O1 Postaz. dotazioni di emerg. / Fire extinguish deposit                            | V2 Area verifiche doganali a terra / Customs inspection ground area                   |   |  |
| E PFSO e Uff. operativi / PFSO and Operating offices  | P Spogliatoio Coord. Operativi / Foremen's locker room                              | ⓧ Accesso video controllato / Video supervised access                                 |   |  |
|   | P1 Spogliatoio dipendenti / worker's locker room                                    |   |   |  |